


ПЛАН ЭВАКУАЦИИ I этаж

Утверждаю
 Директор КГУ КП «Ясли-сад «Ханшайым»
 Кардаш Е.В.
 20 14 г.

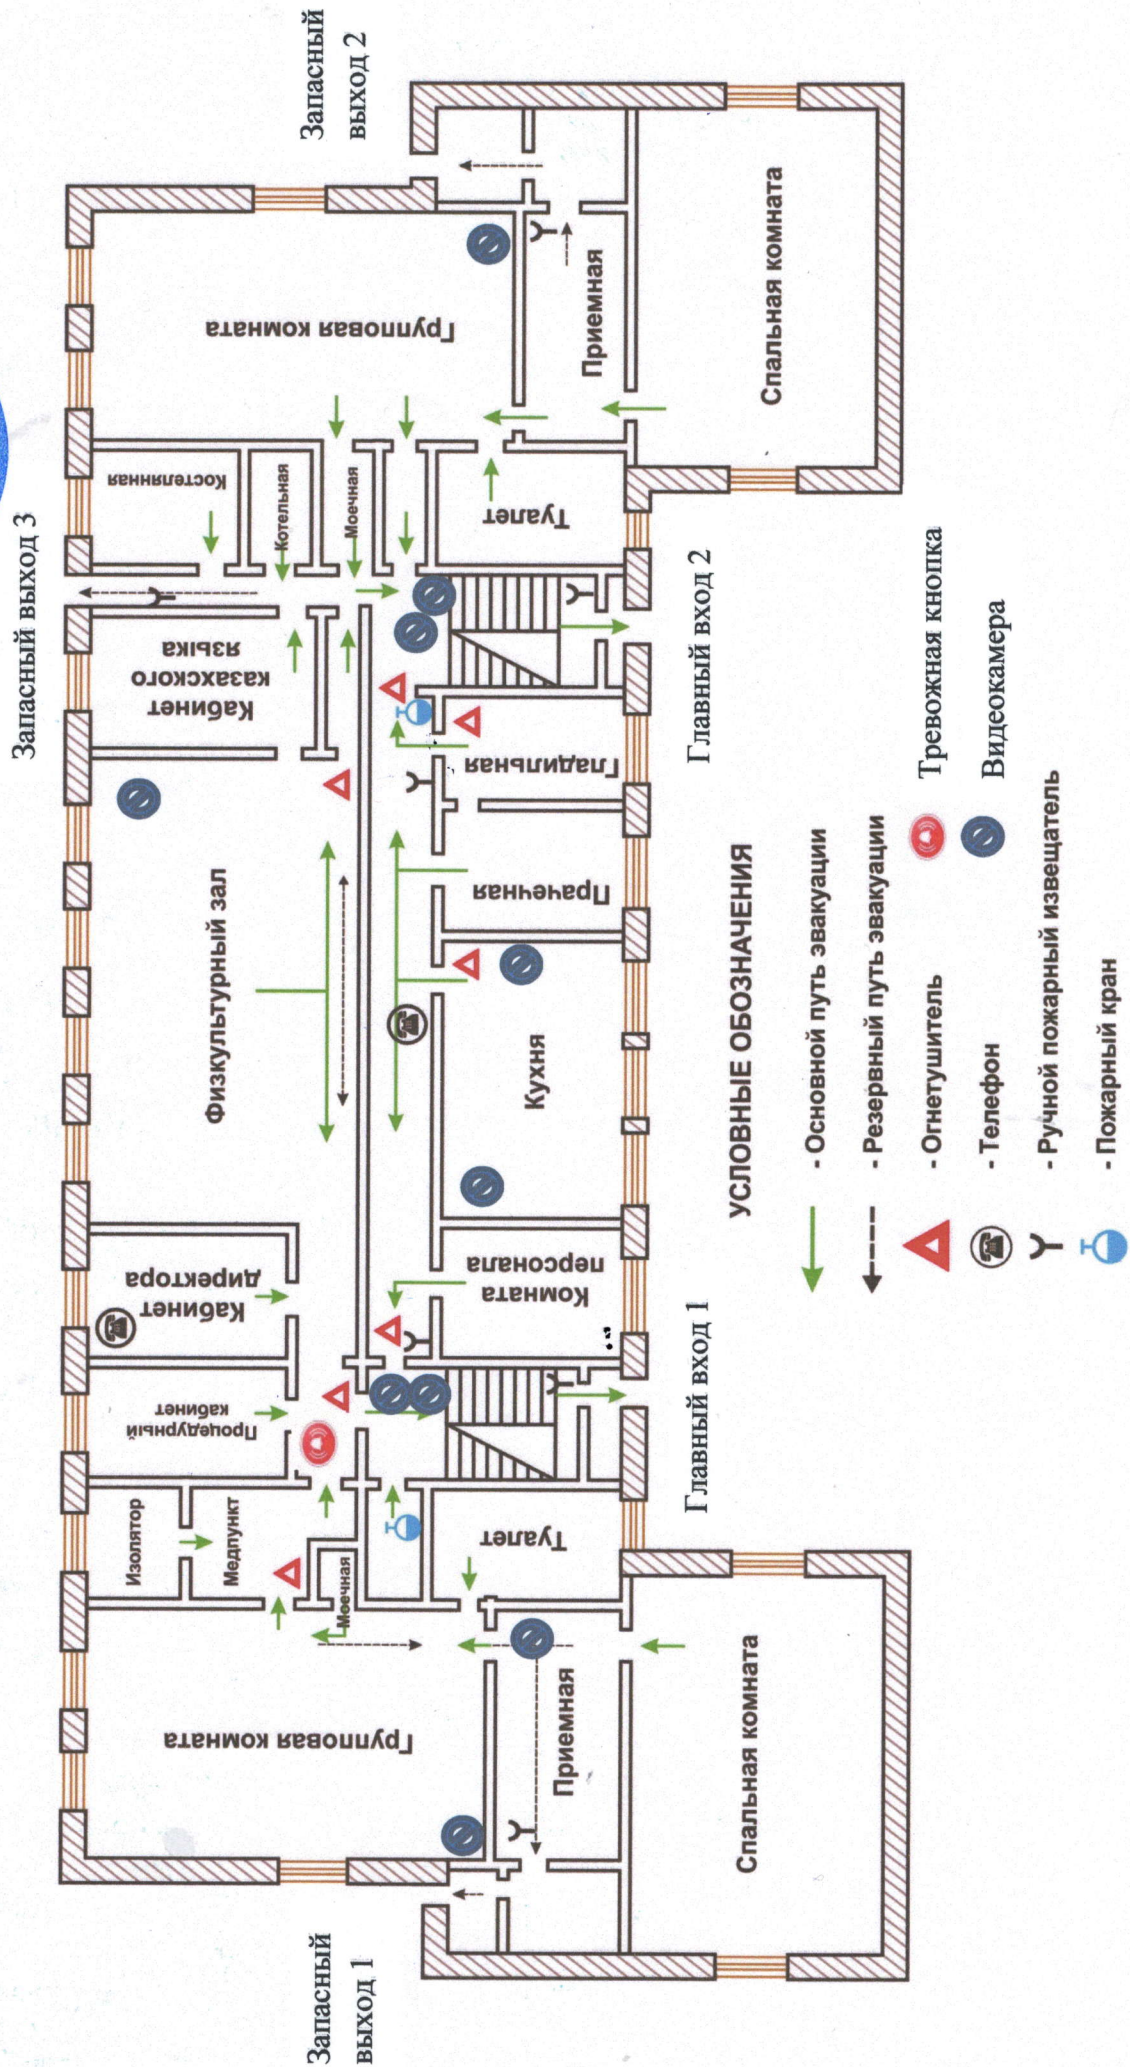


ПЛАН ЭВАКУАЦИИ

II этаж



Құттықтайын
 Директор КТҚП «Ясли-сад «Ханшайым»
 Карлаш Е.В. *Карлаш*

20 *22* г.

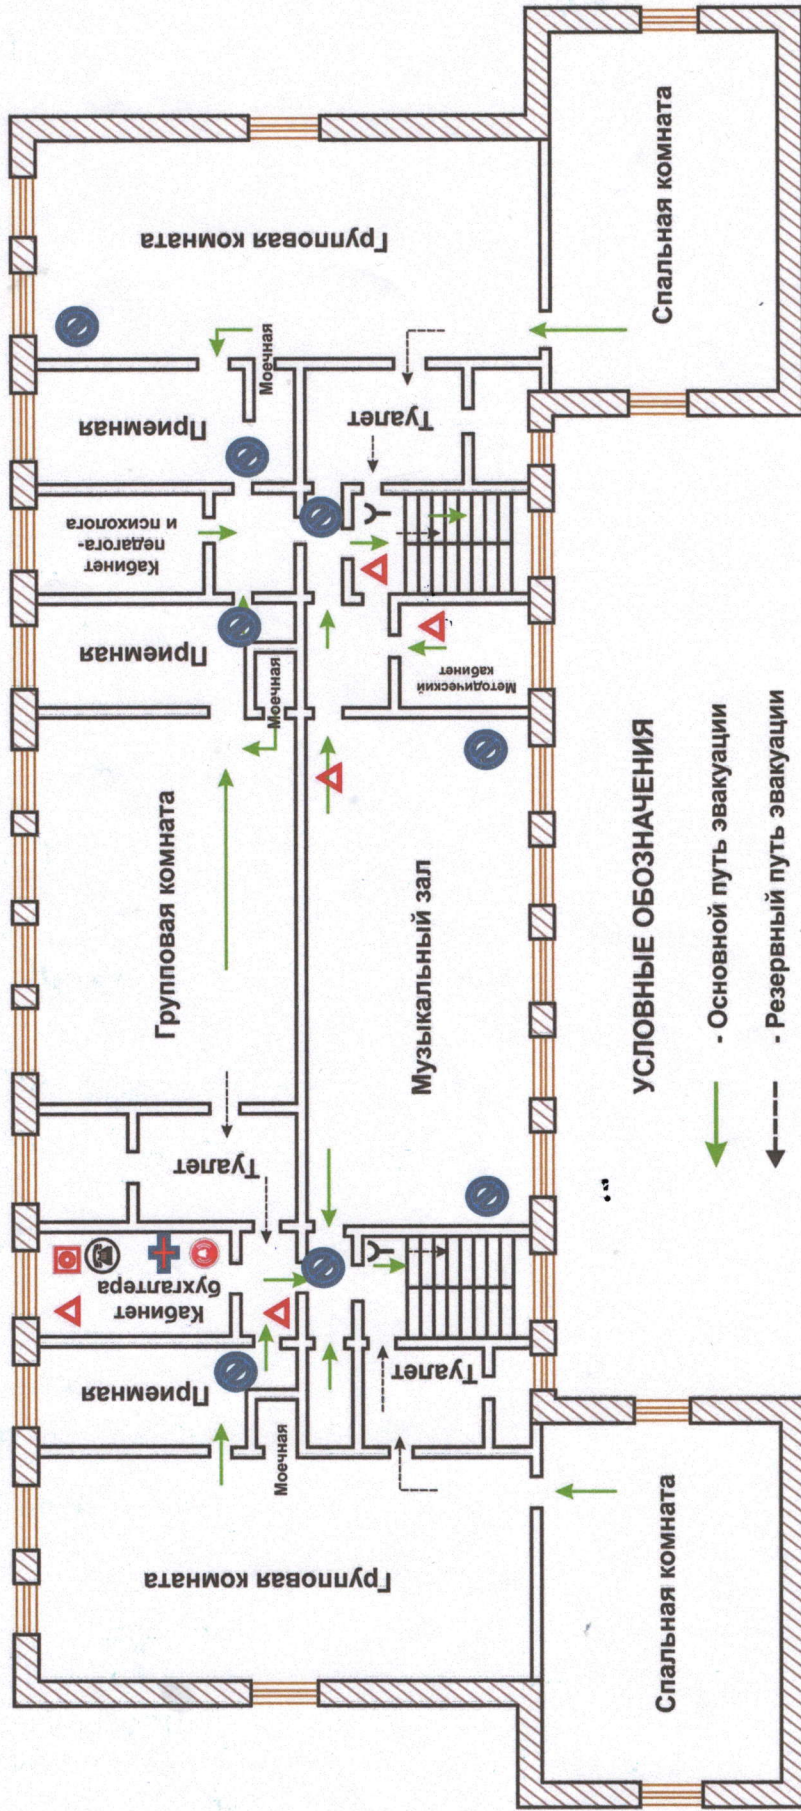

УСЛОВНЫЕ ОБОЗНАЧЕНИЯ

- Основной путь эвакуации

- Резервный путь эвакуации

- Огнетушитель

- Телефон

- Ручной пожарный извещатель

- Пожарный извещатель

- Тревожная кнопка

Голосовое оповещение

Видеокамера



Директор КЦД «Ясли-сад «Ханшайым»
Карлан Е.В. 2022 г.

Расположение наружных камер видеонаблюдения

